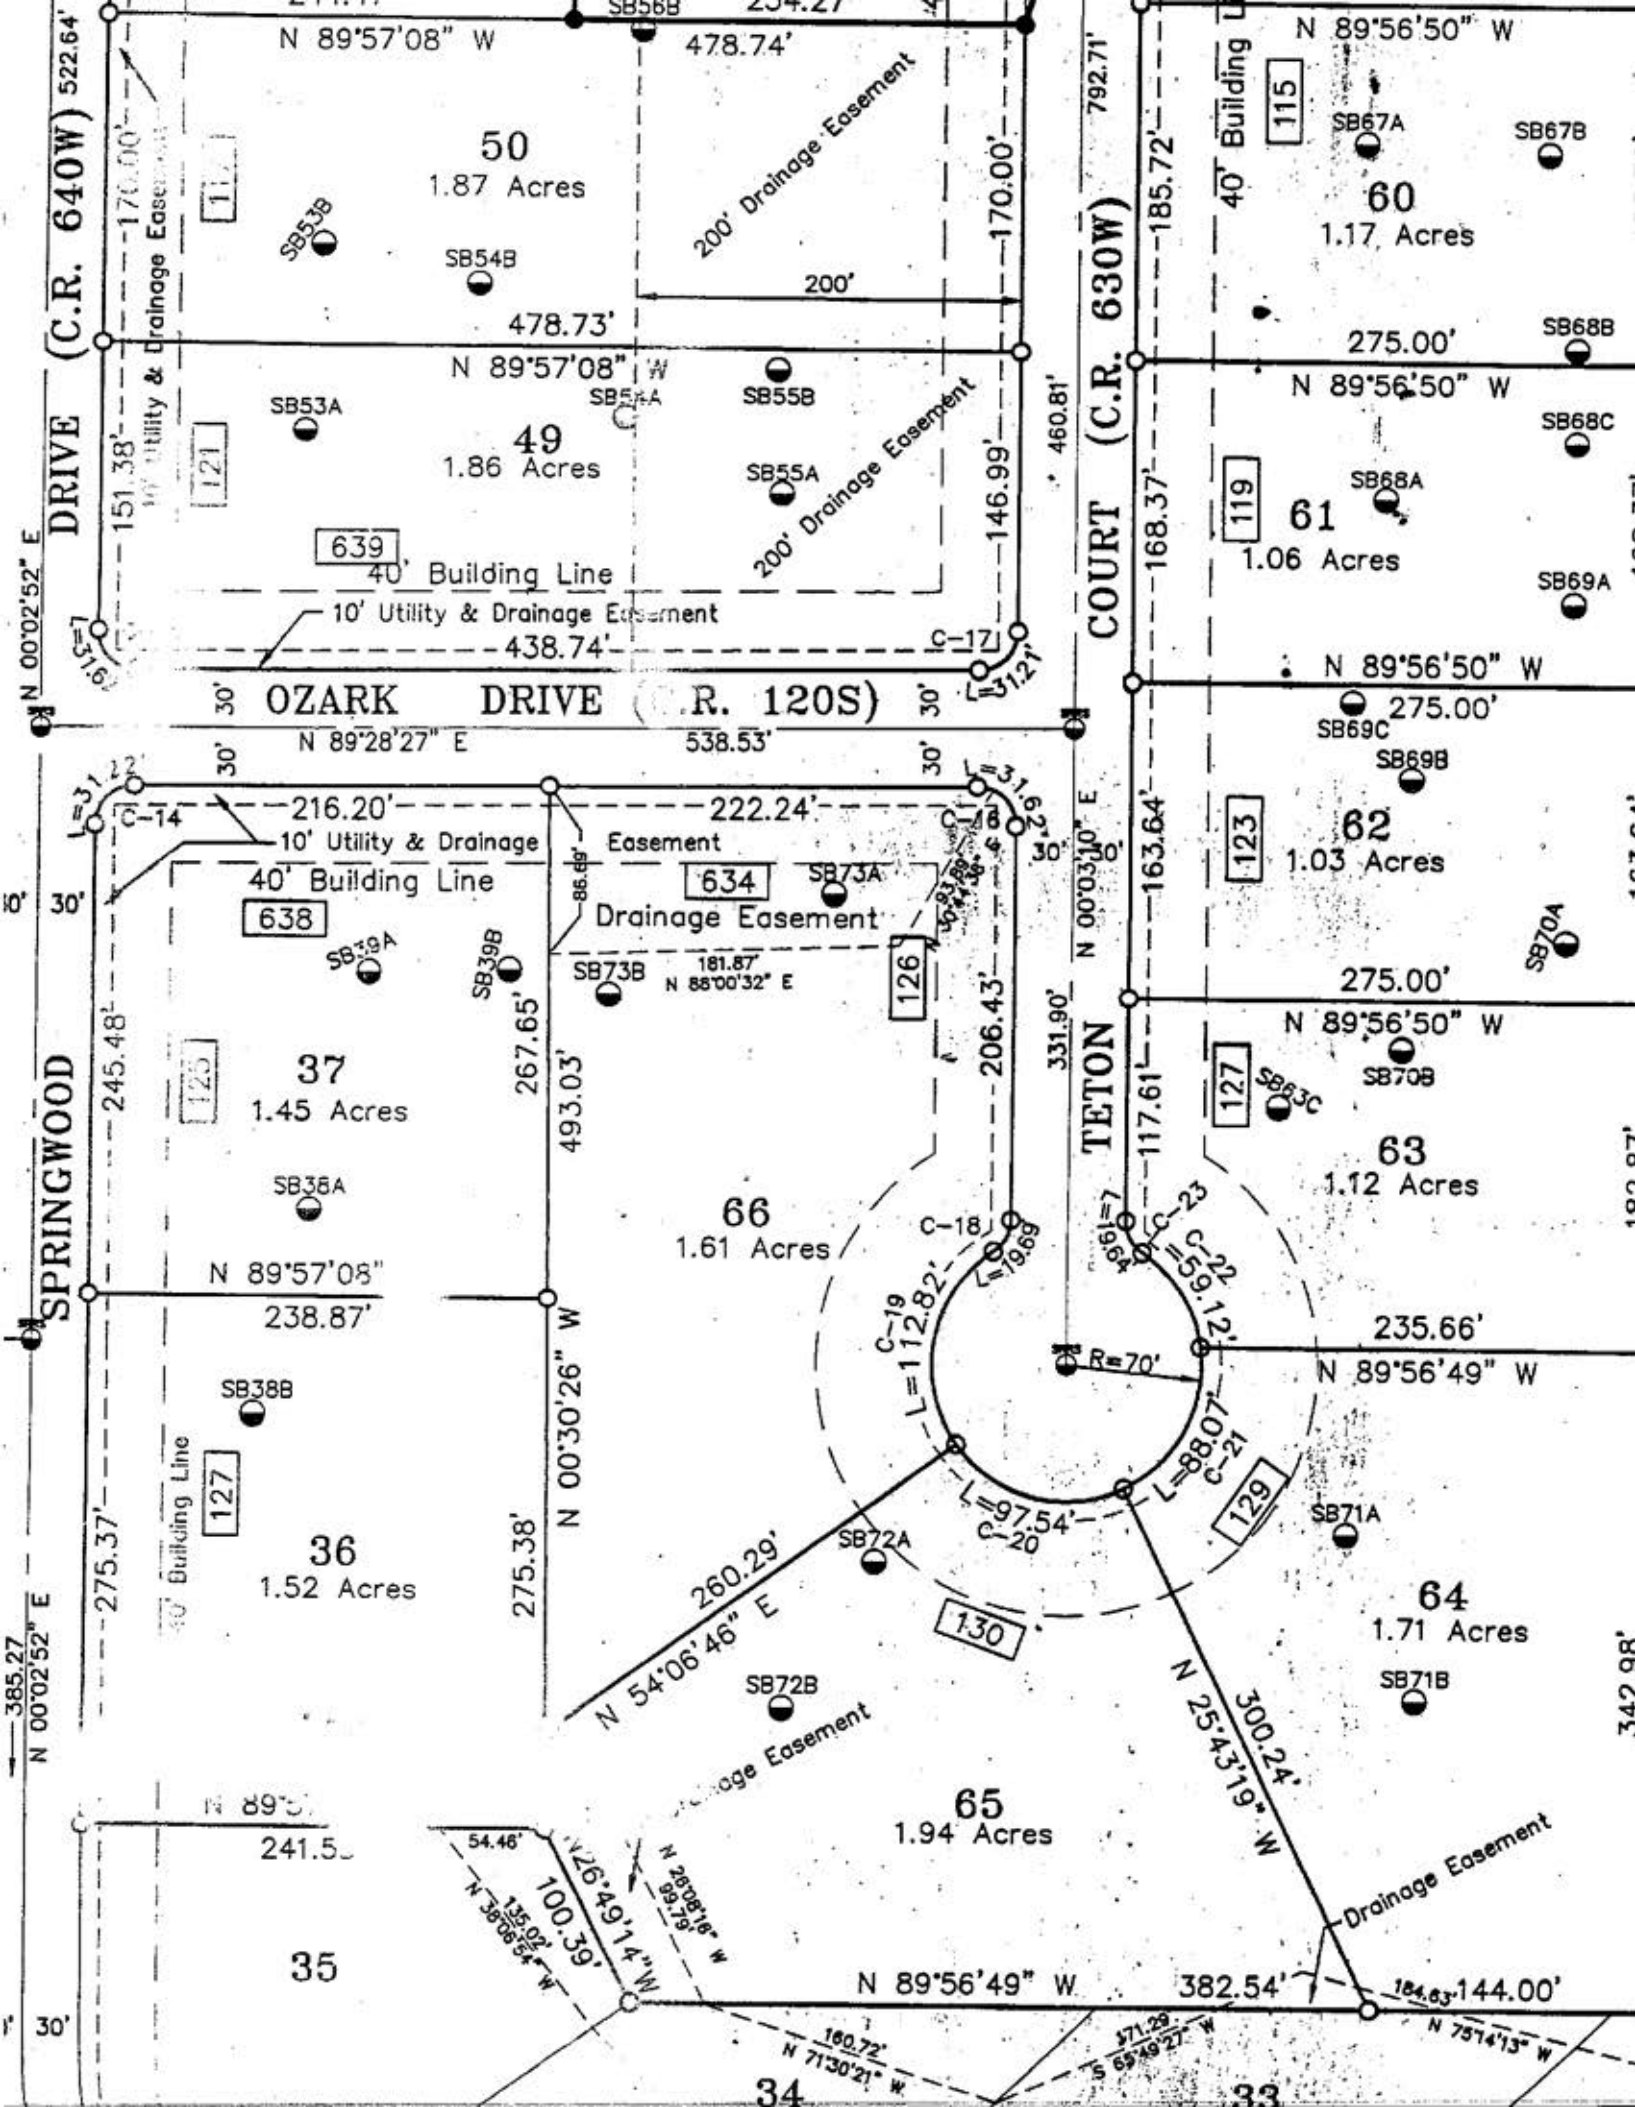
DRIVE (C.R. 640W)
COURT (C.R. 630W)
OZARK DRIVE (C.R. 120S)
SPRINGWOOD
TETON
50
1.87 Acres
49
1.86 Acres
60
1.17 Acres
61
1.06 Acres
62
1.03 Acres
63
1.12 Acres
64
1.71 Acres
65
1.94 Acres
66
1.61 Acres
37
1.45 Acres
36
1.52 Acres
35
34
N 89°57'08" W
478.74'
478.73'
200' Drainage Easement
170.00'
151.38'
146.99'
438.74'
N 89°56'50" W
792.71'
185.72'
275.00'
460.81'
168.37'
163.64'
N 89°28'27" E
538.53'
216.20'
222.24'
40' Building Line
10' Utility & Drainage Easement
Drainage Easement
638
639
634
126
123
127
129
130
N 89°57'08" W
238.87'
245.48'
267.65'
493.03'
206.43'
331.90'
117.61'
N 00°30'26" W
275.38'
275.37'
N 00°02'52" E
385.27'
N 00°03'10" E
R=70'
L=112.82'
L=19.69'
L=59.12'
L=88.07'
L=97.54'
235.66'
N 89°56'49" W
260.29'
N 54°06'46" E
N 25°43'19" W
300.24'
382.54'
144.00'
N 89°56'49" W
241.5
100.39'
N 26°49'14" W
54.46'
135.02'
N 39°06'54" W
N 28°08'16" W
99.79'
160.72'
N 71°30'21" W
171.29'
S 65°49'27" E
N 75°14'13" W
184.63'